


SITUATIA EXISTENTA sc. 1 : 2.000

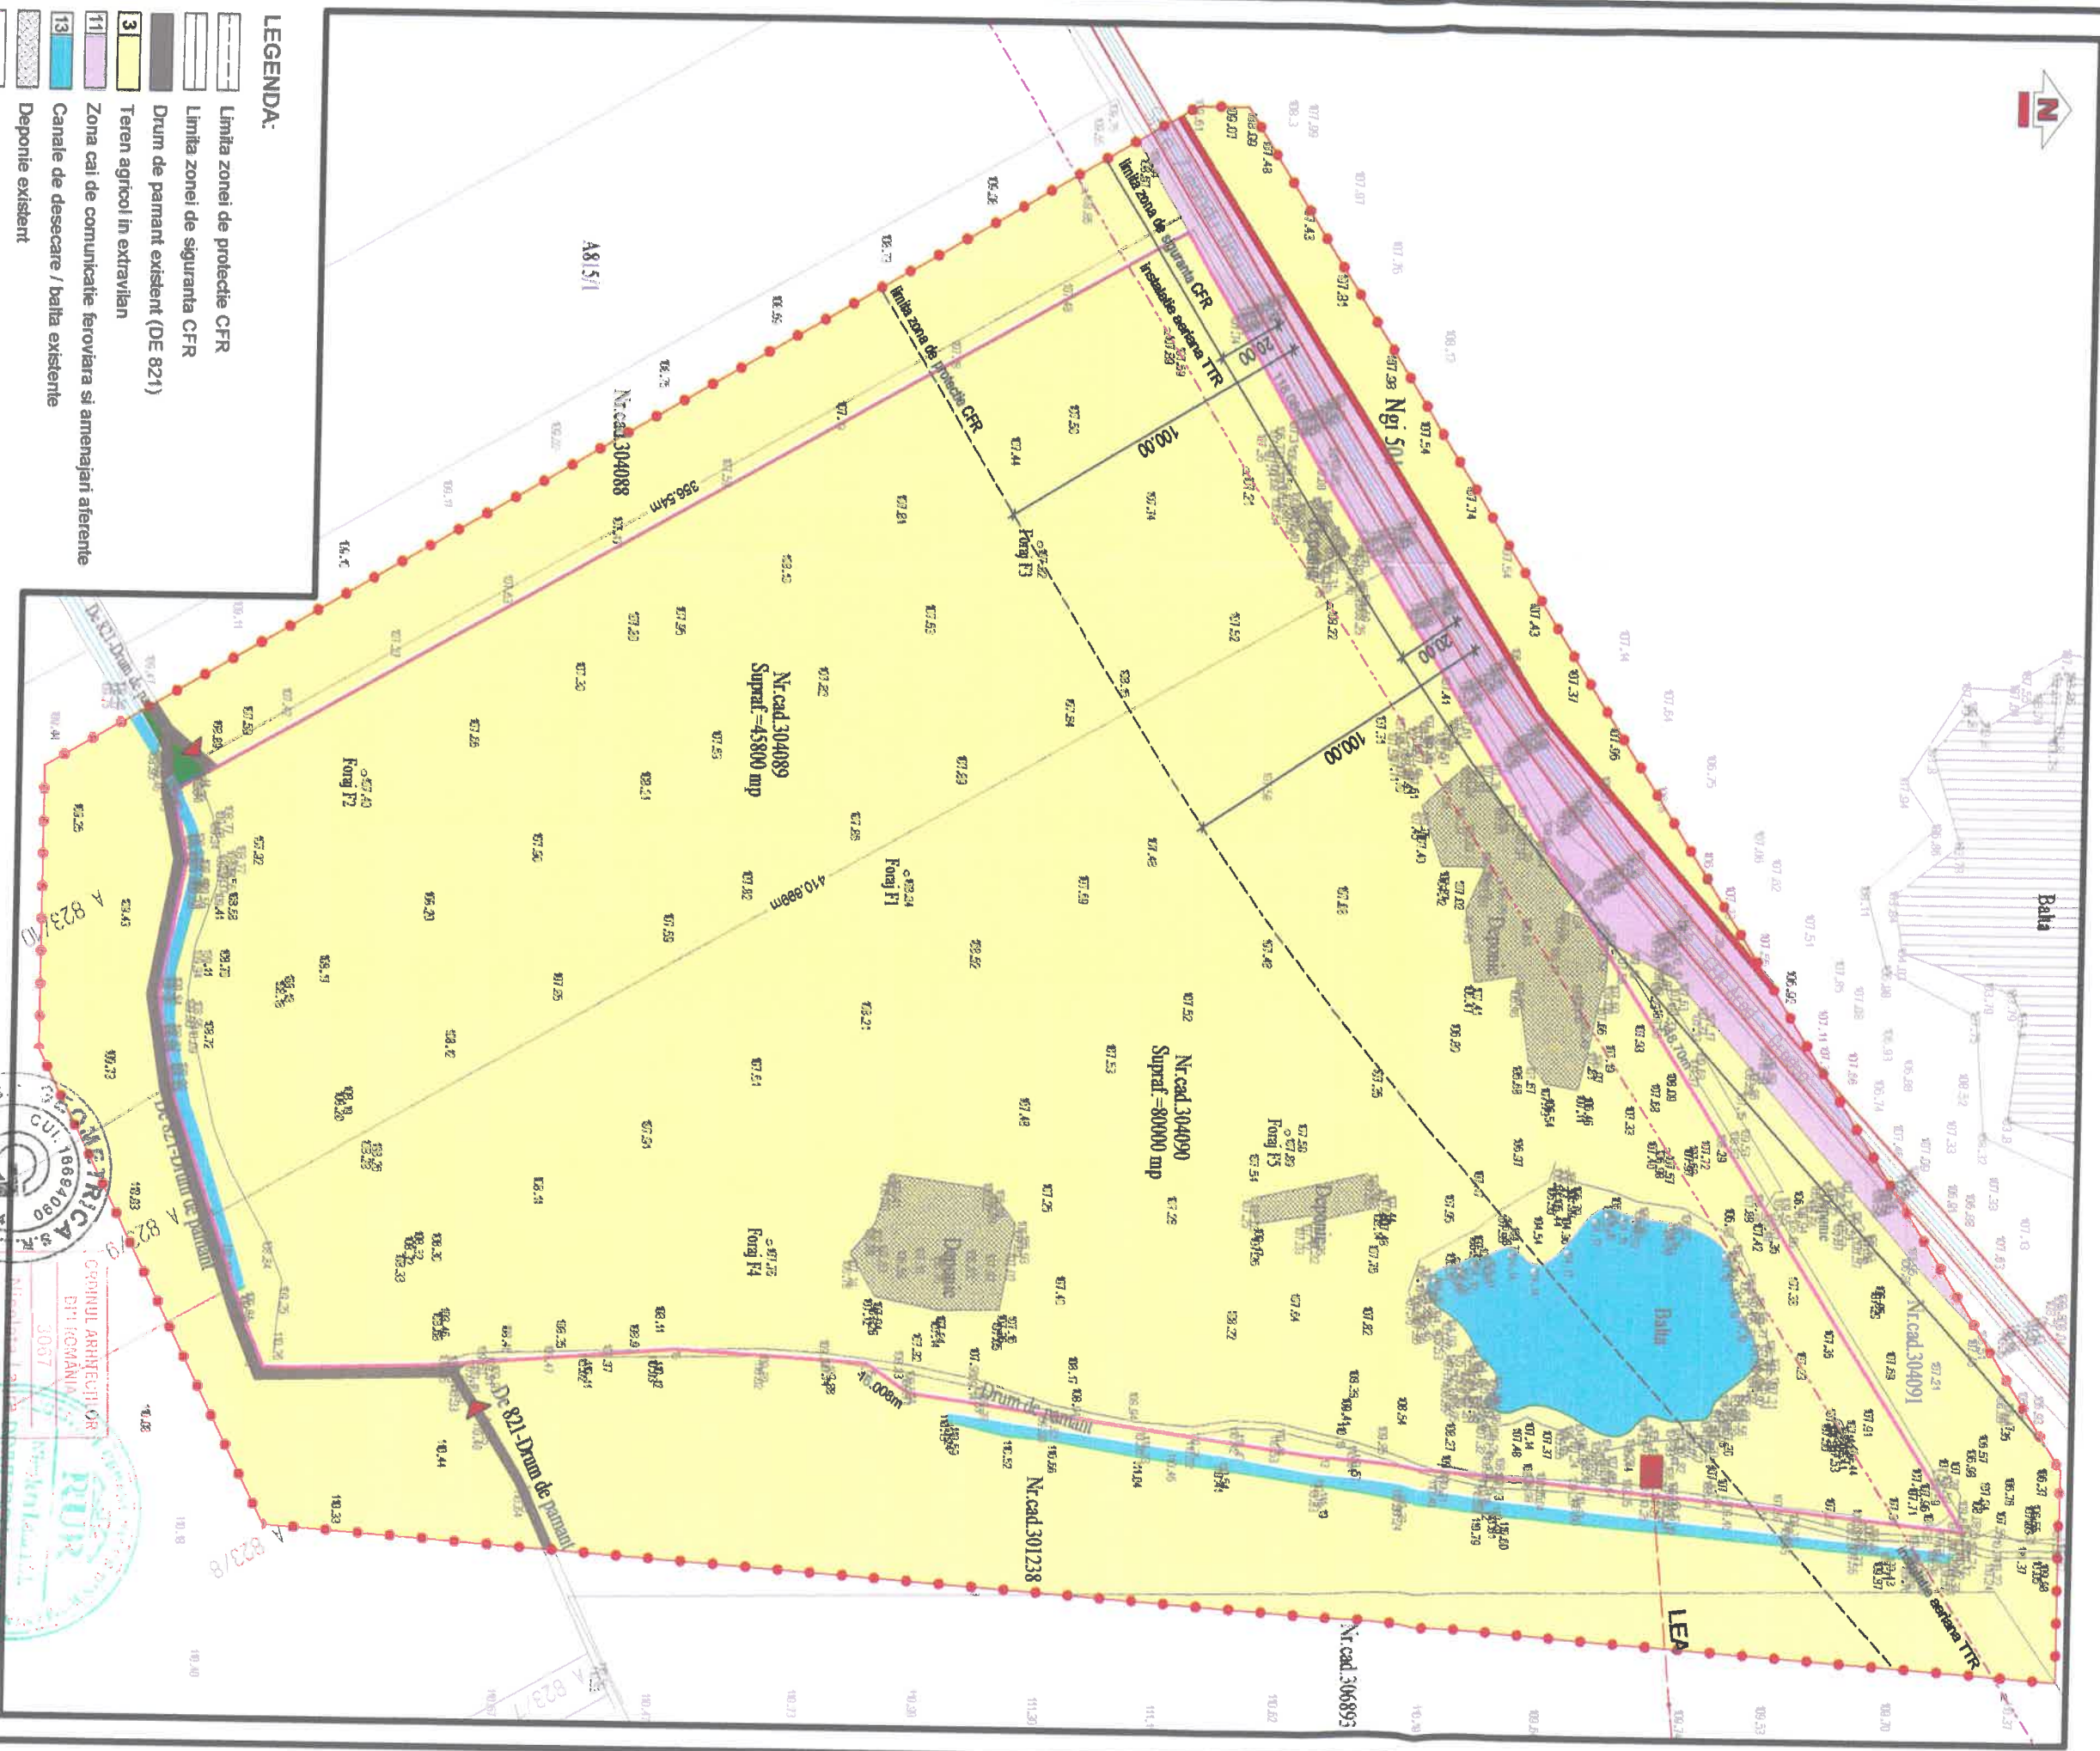

LEGENDA:

- Limita zonei de protectie CFR
- Limita zonei de siguranta CFR
- Drum de pamant existent (DE 821)
- Teren agricol in extravilan
- Zona cai de comunicatie feroviara si amenajari aferente
- Canale de desecare / bati existente
- Depozite existente
- Instalatii aeriana TTR apartinand CFR
- Limita intravilan existent
- Linie electrica existenta LEA 20Kv
- Limita de proprietate a terenului
- Limita zonei studiate
- Acces auto si pietonal in incinta

POT existent = 0,00%

CUT existent = 0,00%

CF nr. 304090, nr. top: 304090, S=80.000mp

CF nr. 304089, nr. top: 304089, S=45.800mp

Suprafata totala teren beneficiar = 125.800mp

EXPERT	VERIFICATOR	NUME / PRENUME	SEMNATURA	CERINTA	REFERAT / EXPERTIZA nr. / data
PROIECTAT	Arh. DINULESCU N.L.	Arh. DINULESCU N.L.	SCARA: 1:2.000	DATA: noiembrie 2017	Proiect: PUZ - AMENUARE ZONA DE AGREMENT SI BAZIN PISCICOL NEVDAIL PT. PESCUIT SPORTIV PRIN LUCRARI DE EXCAVARE
INTOCMIT	Arh. DINULESCU-I. S.	Arh. DINULESCU-I. S.			Beneficiar: SC NEW STONE SRL
					Planşa: SITUATIA EXISTENTA
					NR. PROIECT 5212016
					ETAPA: II
					FAZA: AVIZE
					NR. PLANSA 02A



S.C. GEOMETRICA S.R.L.

Str. Gh. Sincai, nr. 2-6, ap. 5, ARAD 310084 RO

tel/fax: 0257 / 217400; 0722 / 970792; 0722 / 247569

www.geometrica.ro; office@geometrica.ro

creat cu o versiune Alphan 2009 a Nemetschek A.G.

proiectant de specialitate: S.C. GEOMETRICA S.R.L.

