


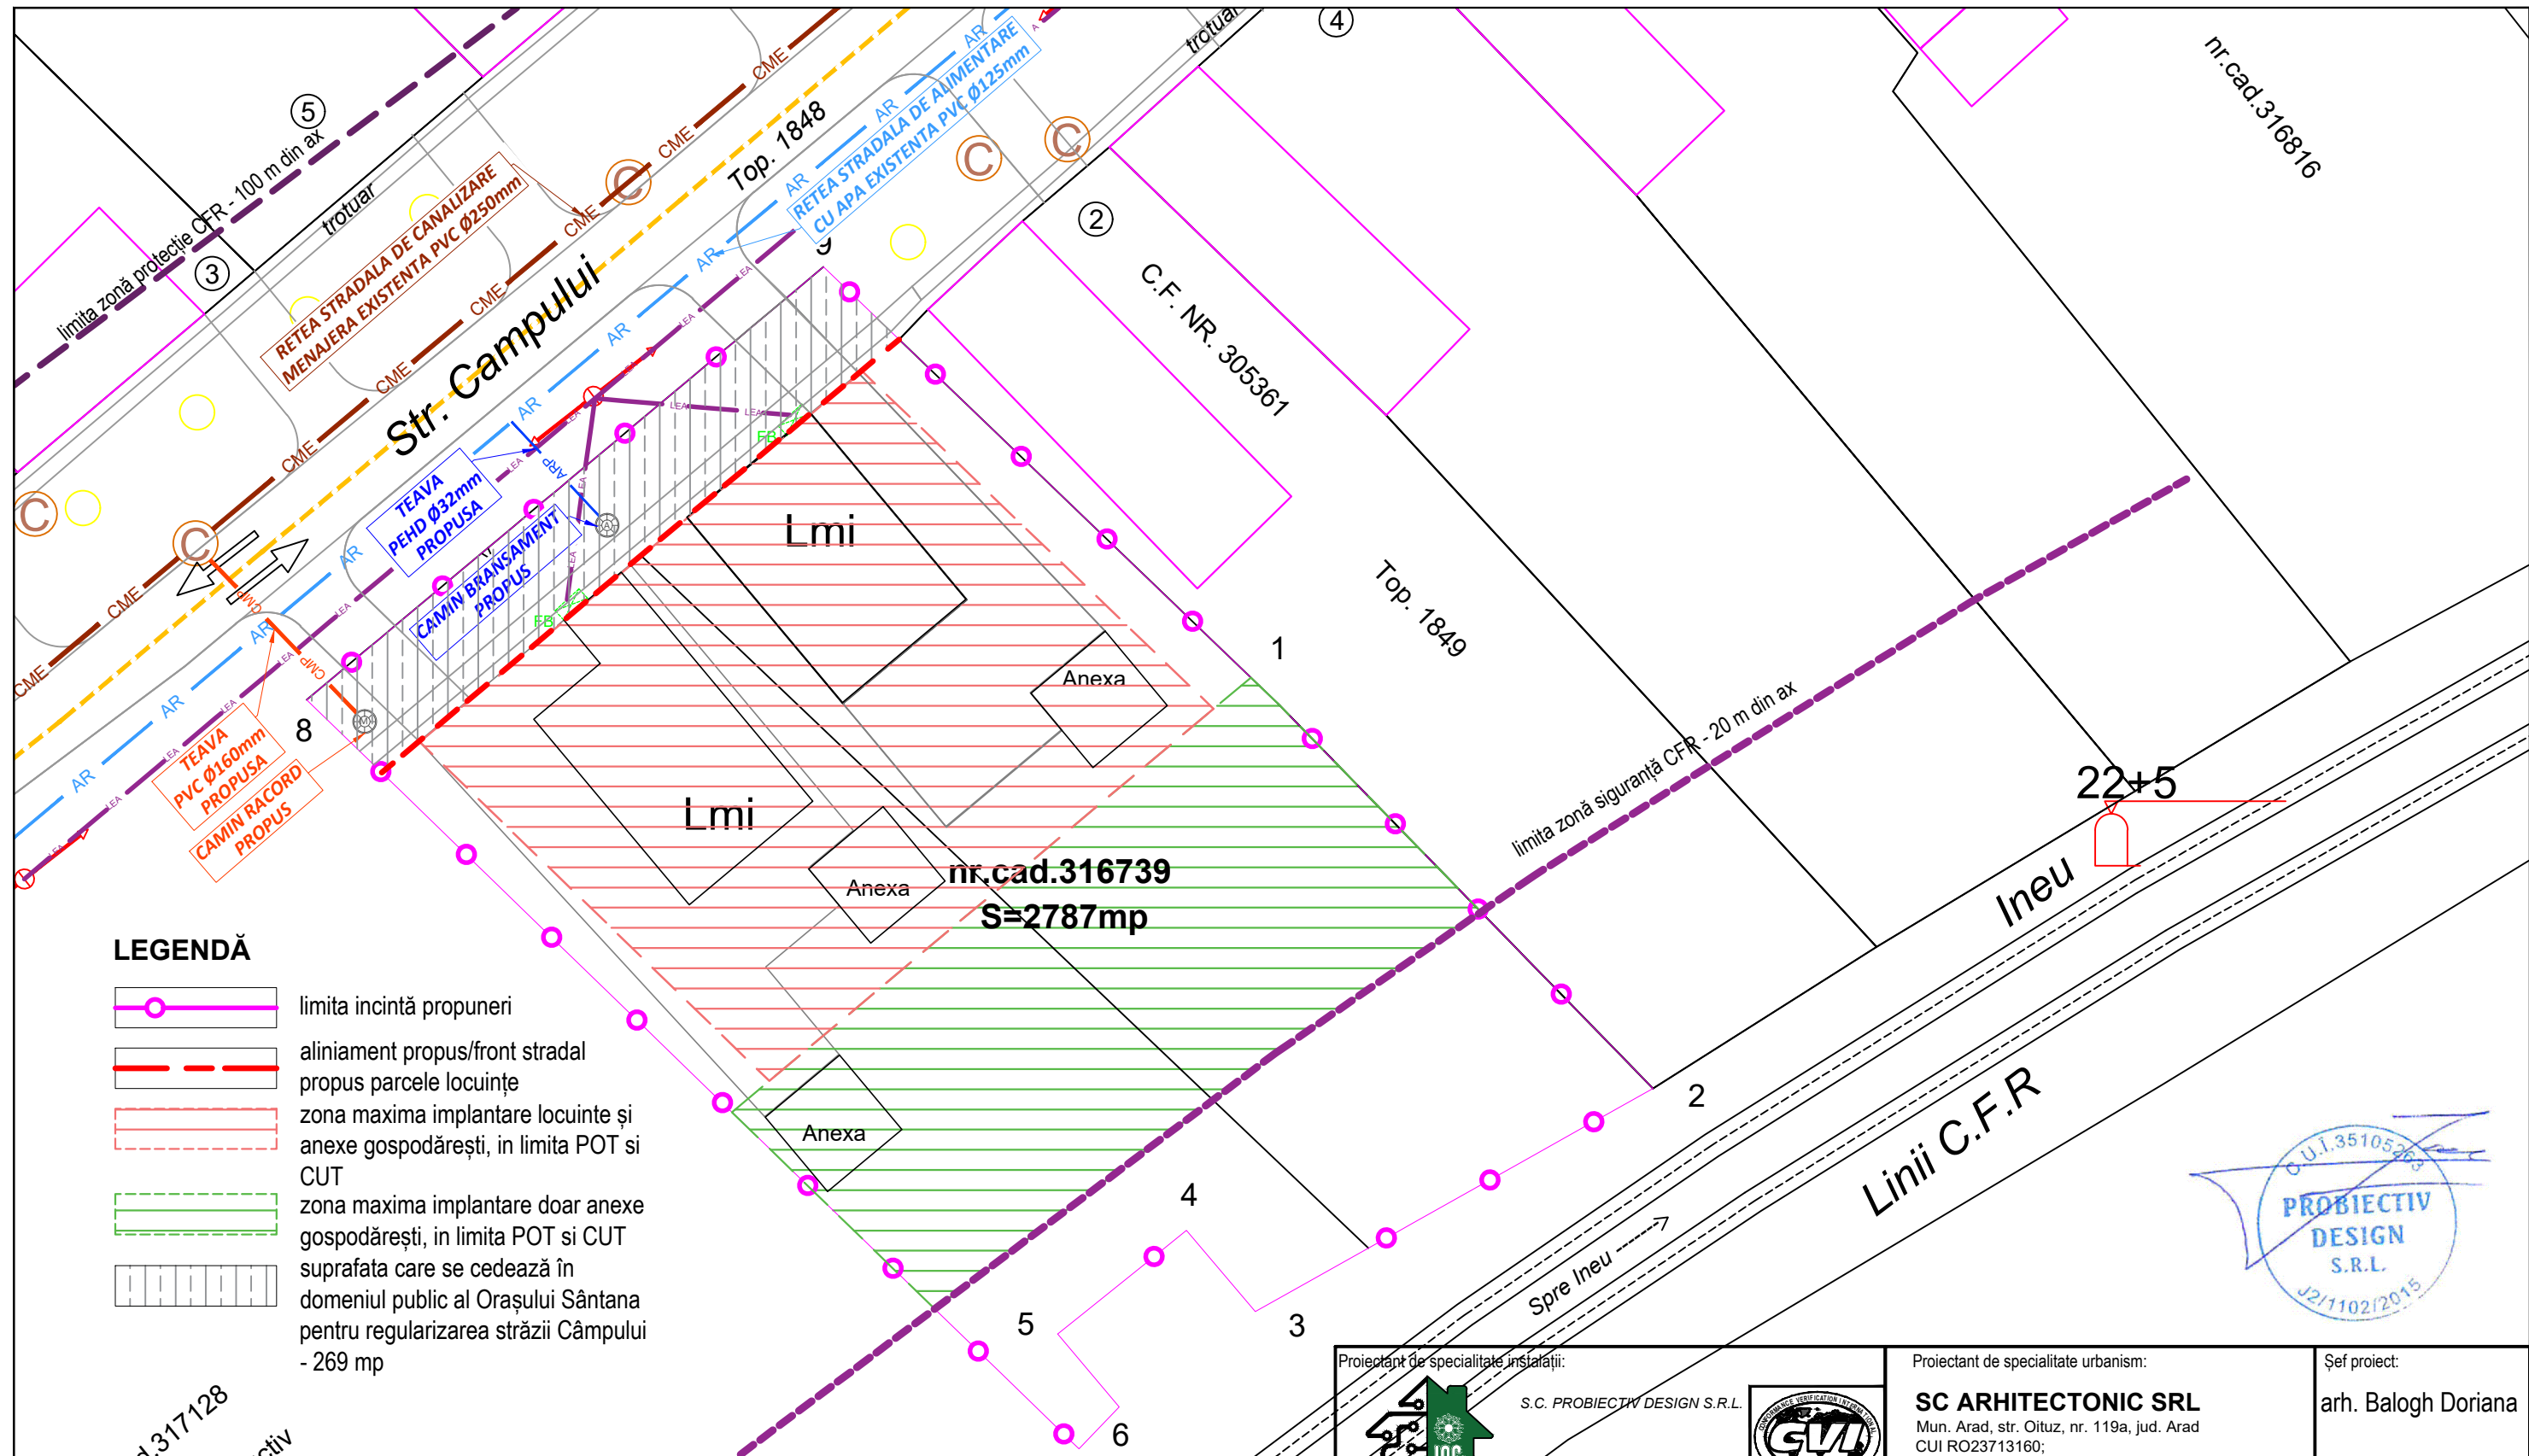

LEGENDĂ

- limita incintă propunerii
- aliniament propus/front stradal propus parcele locuințe
- zona maxima implantare locuințe și anexe gospodărești, in limita POT și CUT
- zona maxima implantare doar anexe gospodărești, in limita POT și CUT
- suprafata care se cedează în domeniul public al Orașului Sântana pentru regularizarea străzii Câmpului - 269 mp

Legenda:

- Limita de proprietate
- LEA— Linie electrica aeriana (LEA) EXISTENTA
- Stalp de joasa tensiune
- LEA— Linie electrica aeriana PROPUSA
- FB Firida de bransament PROPUSA

AR	Retea stradala de alimentare cu apa EXISTENTA
ARP	Retea alimentare cu apa CONDUCTA BRANSAMENT
A	Camin de bransament apa PROPUS
M	Camin de racord PROPUS
CME	Retea stradala de canalizare menajera EXISTENTA
CMP	Retea canalizare menajera exterioara TEAVA RACORD

Proiectant de specialitate instalații:  S.C. PROIECTIV DESIGN S.R.L. ARAD - ROMANIA CUI 35105263 - J2/1102/2015 TEL: 0724284801 e-mail: proiectivdesign@gmail.com  ISO 9001				Proiectant de specialitate urbanism: SC ARHITECTONIC SRL Mun. Arad, str. Oituz, nr. 119a, jud. Arad CUI RO23713160; O.R.C. J02/682/2008		Șef proiect: arh. Balogh Doriana	
Proiectant general: SC MARCON SERVCONSTRUCT SRL Jud. Arad, loc. Sâncleani, nr. 258 CUI 35861550; e-mail: soicaremus@gmail.com				Beneficiar: RUS Emanuel, RUS Georgiana și CODREANU-ȚÎNTEA Iulia		Proiect nr.: 518/2023	
				Amplasament: CF 316739 Sântana, intravilan, oraș Sântana, jud. Arad			
Specificație	Nume	Semnătura	Scara: 1:500	Denumire proiect: „Construire zonă rezidențială”		Faza: PUZ	
Verificat	ing. Jescu Catalin		Data: 12.2025	Denumire planșă: REGLEMENTĂRI EDILITARE		Planșa nr.: 03	
Proiectat	ing. Bosnea Lorin						
Desenat	ing. Bosnea Lorin						