


PROPRIETATEA ASUPRA TERENURILOR

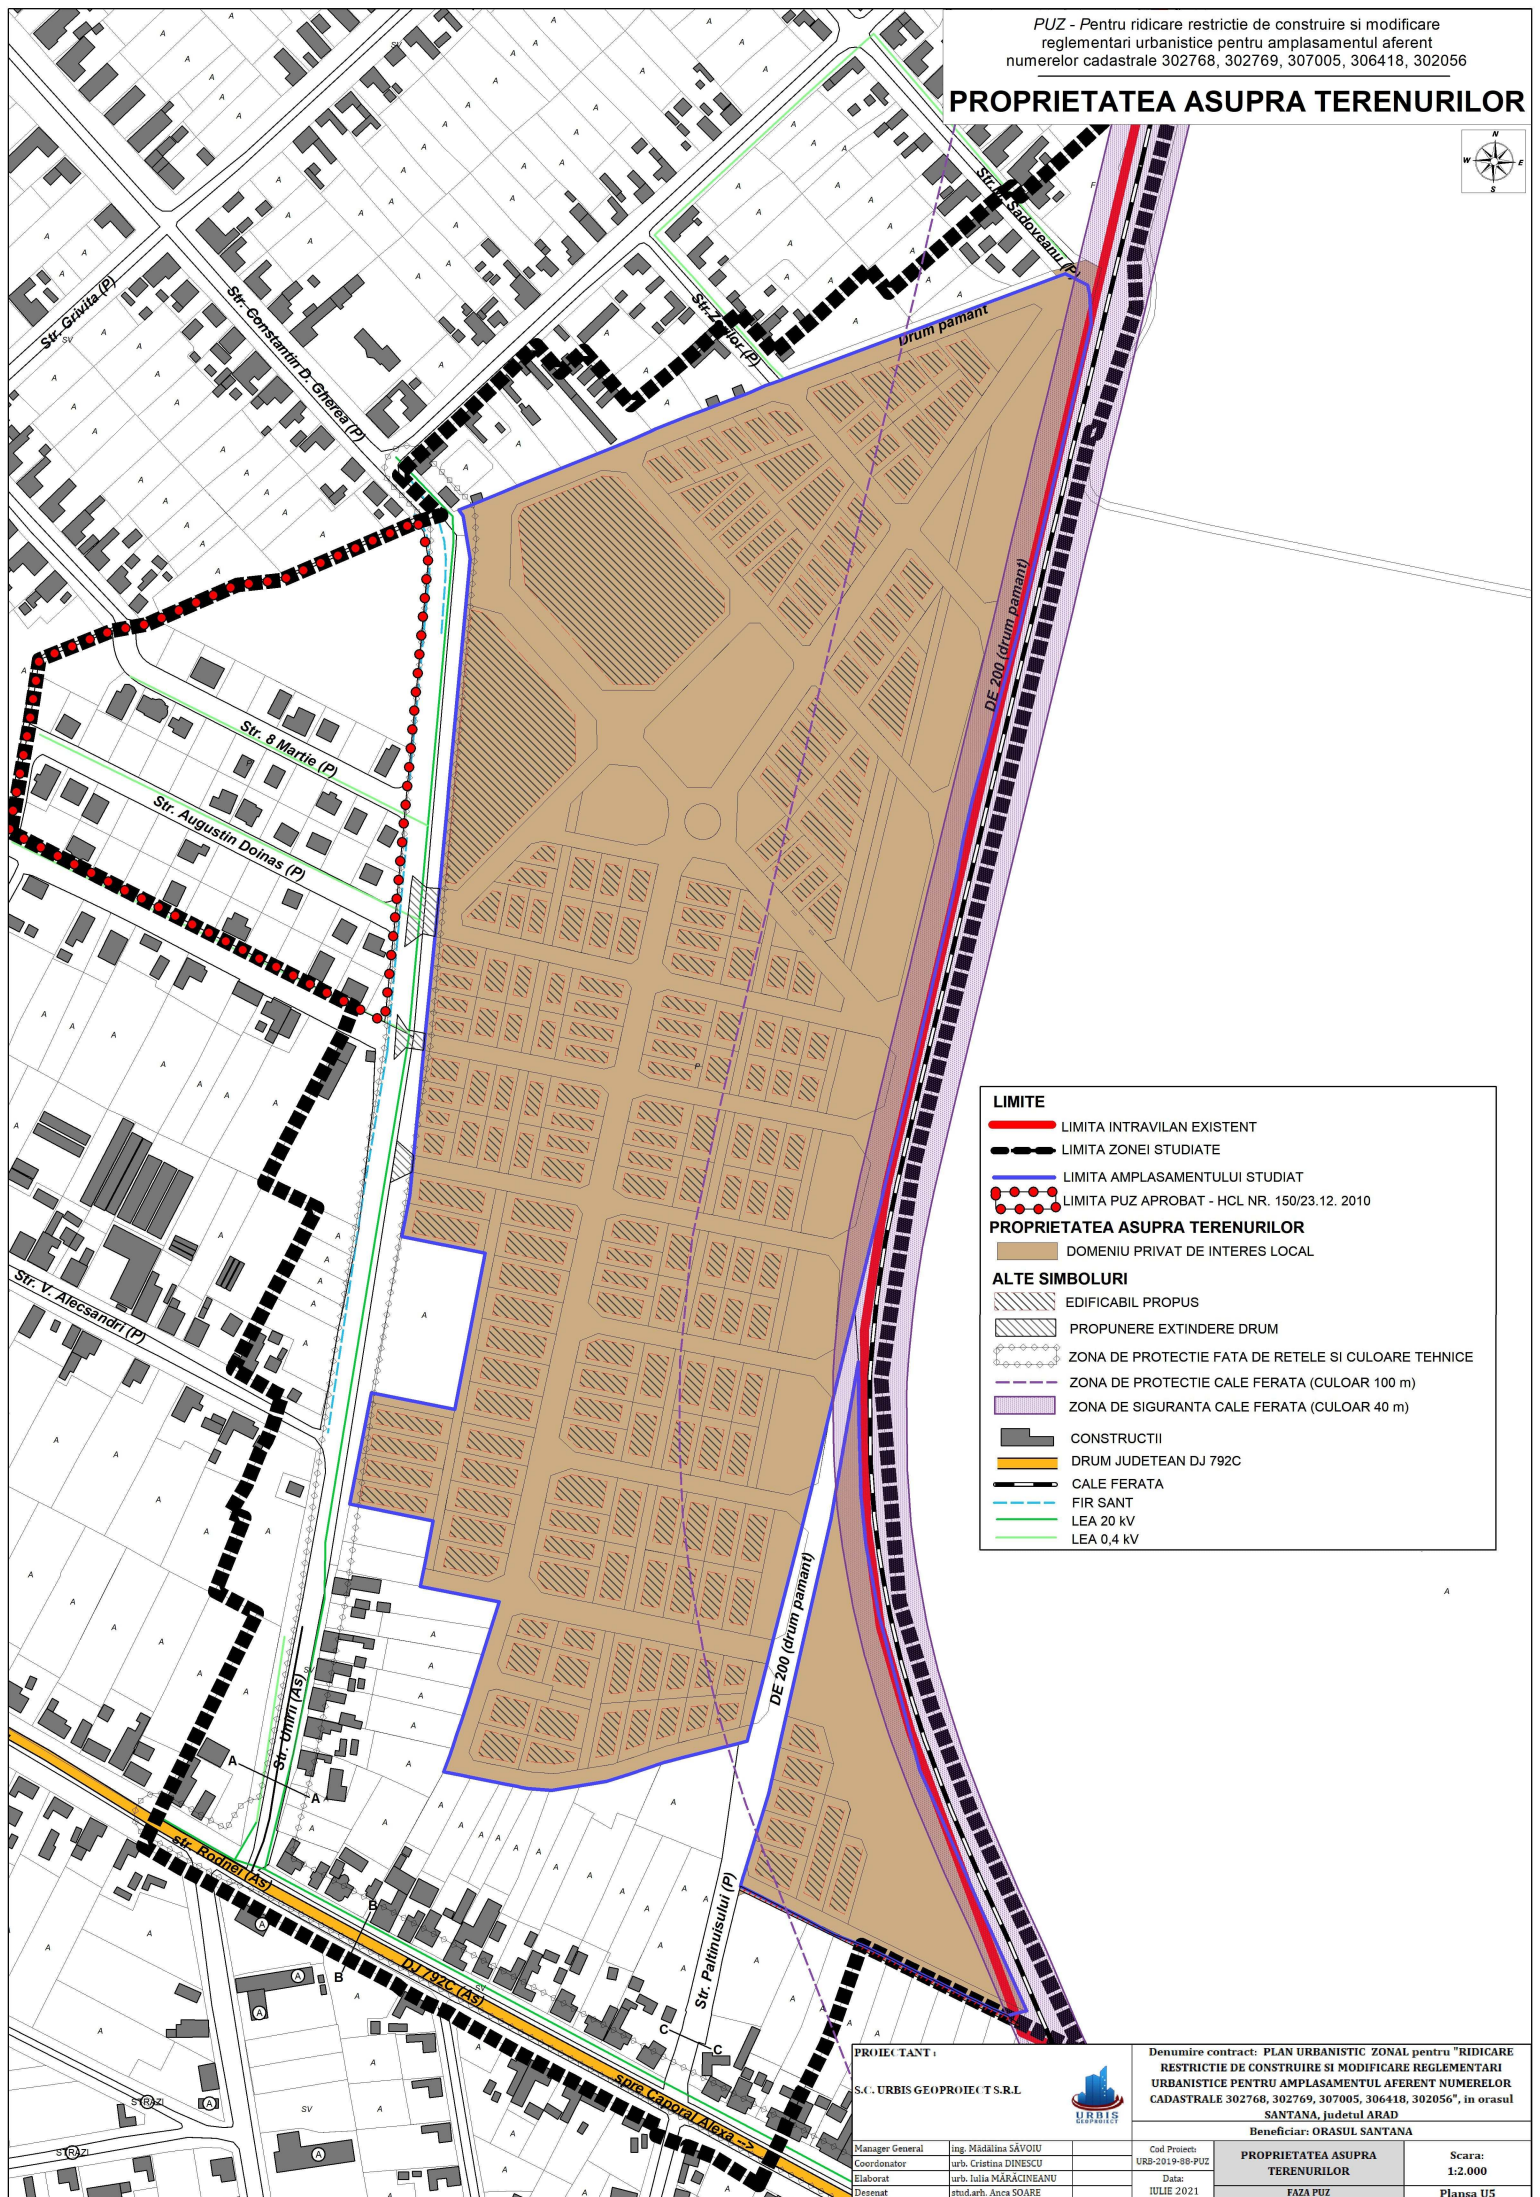

LIMITE

- LIMITA INTRAVILAN EXISTENT
- LIMITA ZONEI STUDIATE
- LIMITA AMPLASAMENTULUI STUDIAT
- LIMITA PUZ APROBAT - HCL NR. 150/23.12.2010

PROPRIETATEA ASUPRA TERENURILOR

- DOMENIU PRIVAT DE INTERES LOCAL

ALTE SIMBOLURI

- EDIFICABIL PROPUȘ
- PROPUNERE EXTINDERE DRUM
- ZONA DE PROTECTIE FATA DE REȚELE SI CULOARE TEHNICE
- ZONA DE PROTECTIE CALE FERATA (CULOAR 100 m)
- ZONA DE SIGURANTA CALE FERATA (CULOAR 40 m)
- CONSTRUCTII
- DRUM JUDEȚEAN DJ 792C
- CALE FERATA
- FIR SANT
- LEA 20 kV
- LEA 0,4 kV

PROIECTANT:		Denumire contract: PLAN URBANISTIC ZONAL pentru "RIDICARE RESTRICTIE DE CONSTRUIRE SI MODIFICARE REGLEMENTARI URBANISTICE PENTRU AMPLASAMENTUL AFERENT NUMERELOR CADASTRALE 302768, 302769, 307005, 306418, 302056", in orasul SANTANA, judetul ARAD	
S.C. URBIS GEOPROIECT S.R.L.		Beneficiar: ORASUL SANTANA	
Manager General	ing. Madalina SAVOIU	Cod Proiect	URB-2019-98-PUZ
Coordonator	urb. Cristina DINESCU	Data:	JULIE 2021
Elaborat	urb. Iulia MARACINEANU		
Desenat	stud.arh. Anca SOARE		
		PROPRIETATEA ASUPRA TERENURILOR	Scara: 1:2.000
		FAZA PUZ	Plansa U5