P.U.Z. PLAN URBANISTIC ZONAL

Construire cartier rezidential
ARAD, oras Santana f.n.

4 Obiective de utilitate publica

PLAN DE INCADRARE IN ZONA

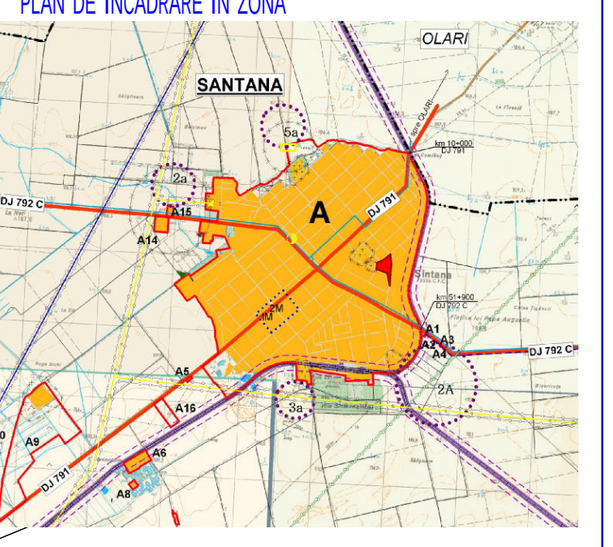

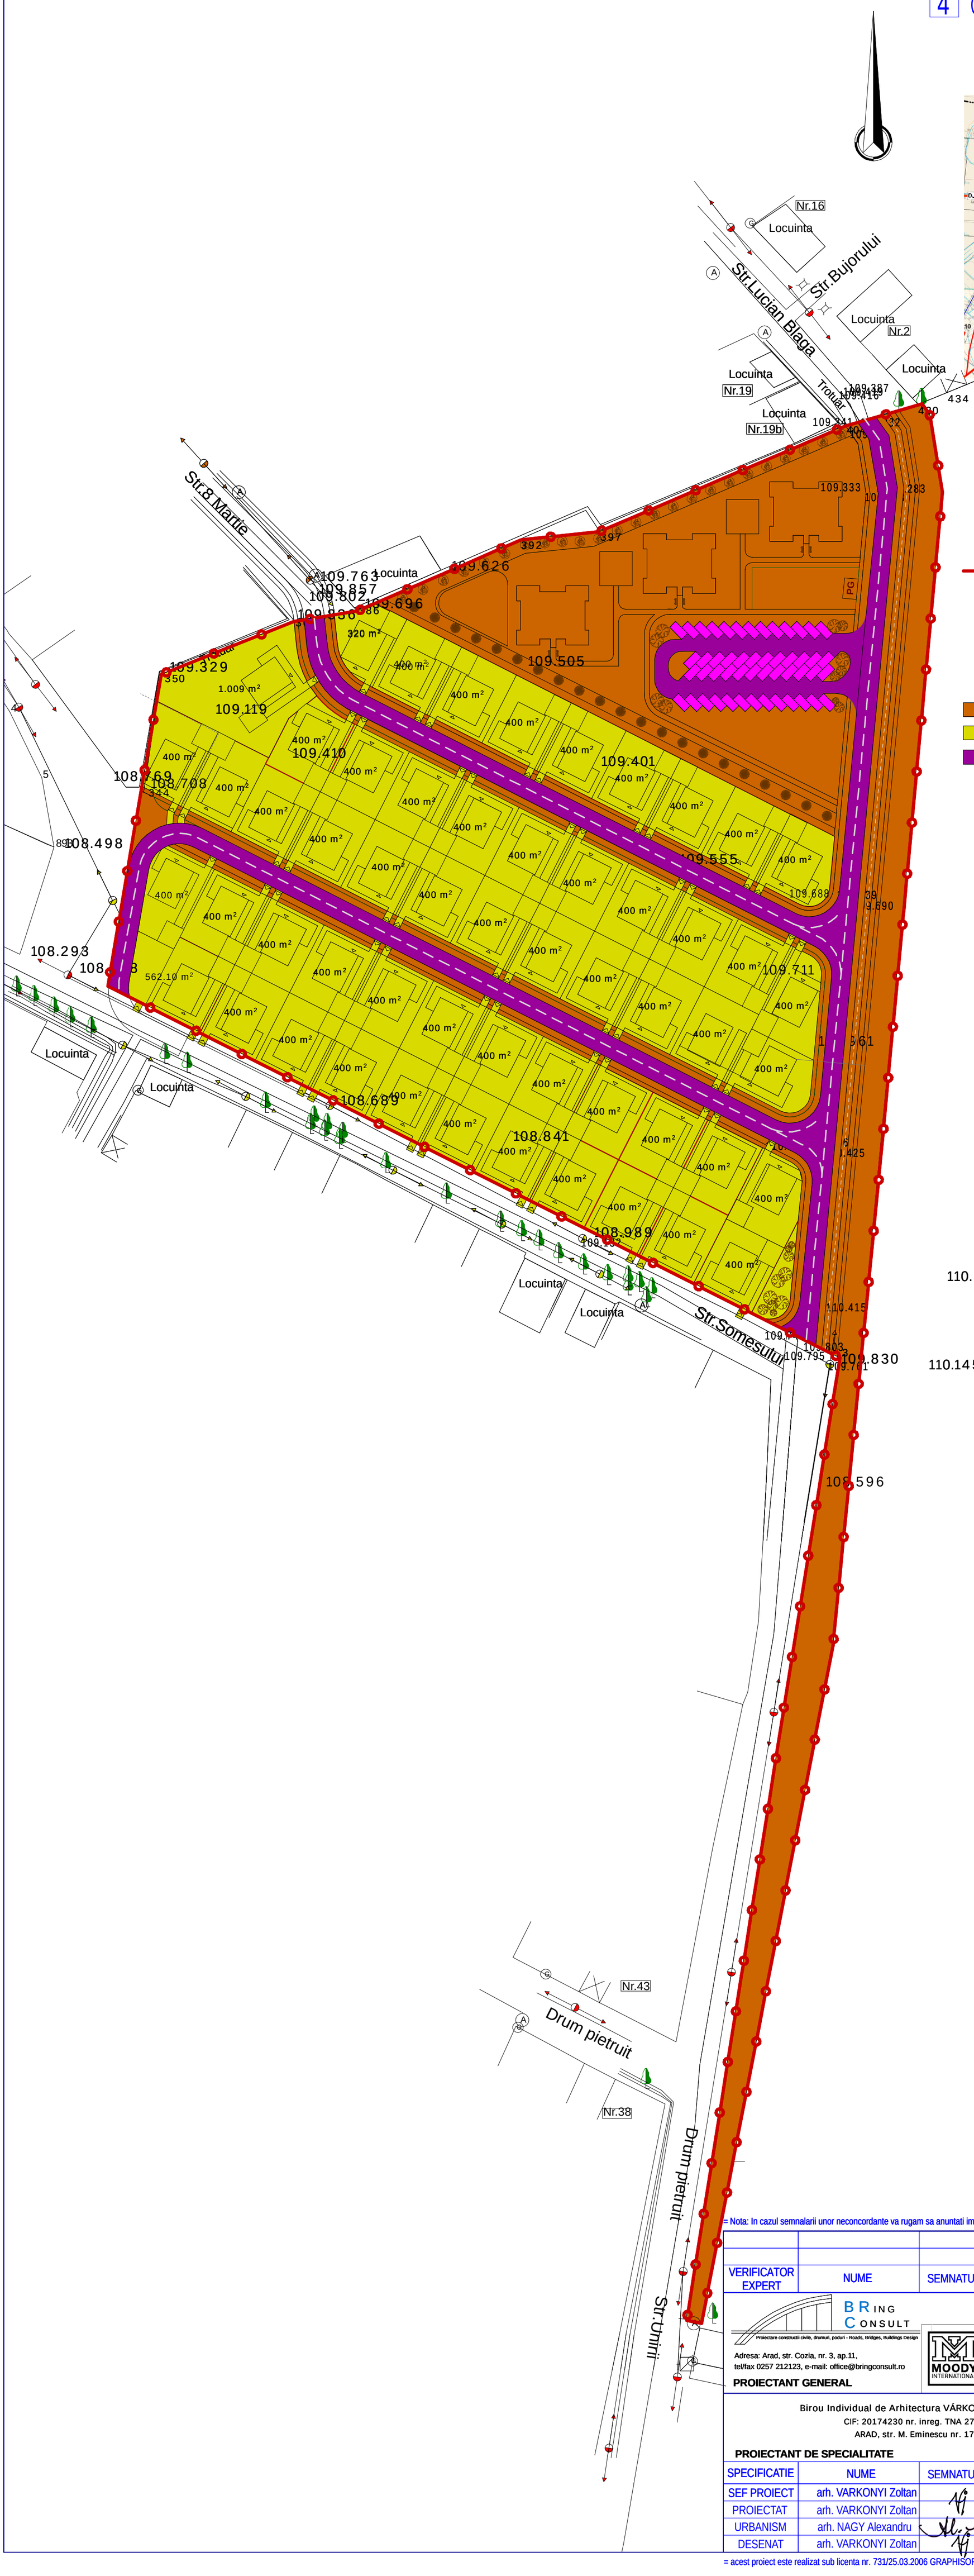

LEGENDA:

LIMITE

- limita zonei studiate

FOLOSINTA TERENURILOR

- domeniul public administr. Santana
- proprietati private persoane fizice-juridice
- domeniul public de interes orasenesc

= Nota: In cazul semnalarii unor neconcordante va rugam sa anuntati imediat proiectantul=

VERIFICATOR EXPERT	NUME	SEMNATURA	CERINTA	REFERAT/EXPERTIZA NR./DATA

BRING CONSULT
Proiectare constructii (cale, drumuri, poduri - Roads, Bridges, Buildings Design)
Adresa: Arad, str. Cozia, nr. 3, ap.11,
tel/fax 0257 212123, e-mail: office@bringconsult.ro
PROIECTANT GENERAL

Proiect nr. 17/ 2010

Birou Individual de Arhitectura VÁRKONYI ZOLTÁN
CIF: 20174230 nr. inreg. TNA 2720
ARAD, str. M. Eminescu nr. 17
PROIECTANT DE SPECIALITATE

SPECIFICATIE	NUME	SEMNATURA
SEF PROIECT	arh. VARKONYI Zoltan	
PROIECTAT	arh. VARKONYI Zoltan	
URBANISM	arh. NAGY Alexandru	
DESENAT	arh. VARKONYI Zoltan	

Scara: 1:1000
Data: nov -2010-

Beneficiar: ORASUL SANTANA
Amplasament: Cartier Rezidential
Proiect nr. 06/ 2010
Titlu proiect: CARTIER REZIDENTIAL oras Sintana, jud. ARAD
Faza: P.U.Z.
Titlu plansa: OBIECTIVE DE UTILITATE PUBLICA
Plansa nr. A - 04

= acest proiect este realizat sub licenta nr. 731/25.03.2006 GRAPHISOFT ARCHICAD 9 =

A2+_420x810